



NATURMASSE NEHMEN !!! KOTEN PRÜFEN !!! DIMENSIONIERUNGEN NACH STATISCHEN ERFORDERNISSEN!!!
 (AB-)WASSER VER- UND ENTSORGUNG LT. INFRASTRUKTURPLÄNER / KULTURTECHNIKER.
 ELEKTROLEITUNGEN, STROMVERSORGUNG, BELEUCHTUNG LT. ELEKTROPLÄNER.
 FEUERWEHRZUFahrTEN, RETTUNGSWEGE, STRASSEN, ZUFahrTEN, PARKPLÄTZE LT. BRANDSCHUTZPLÄNER

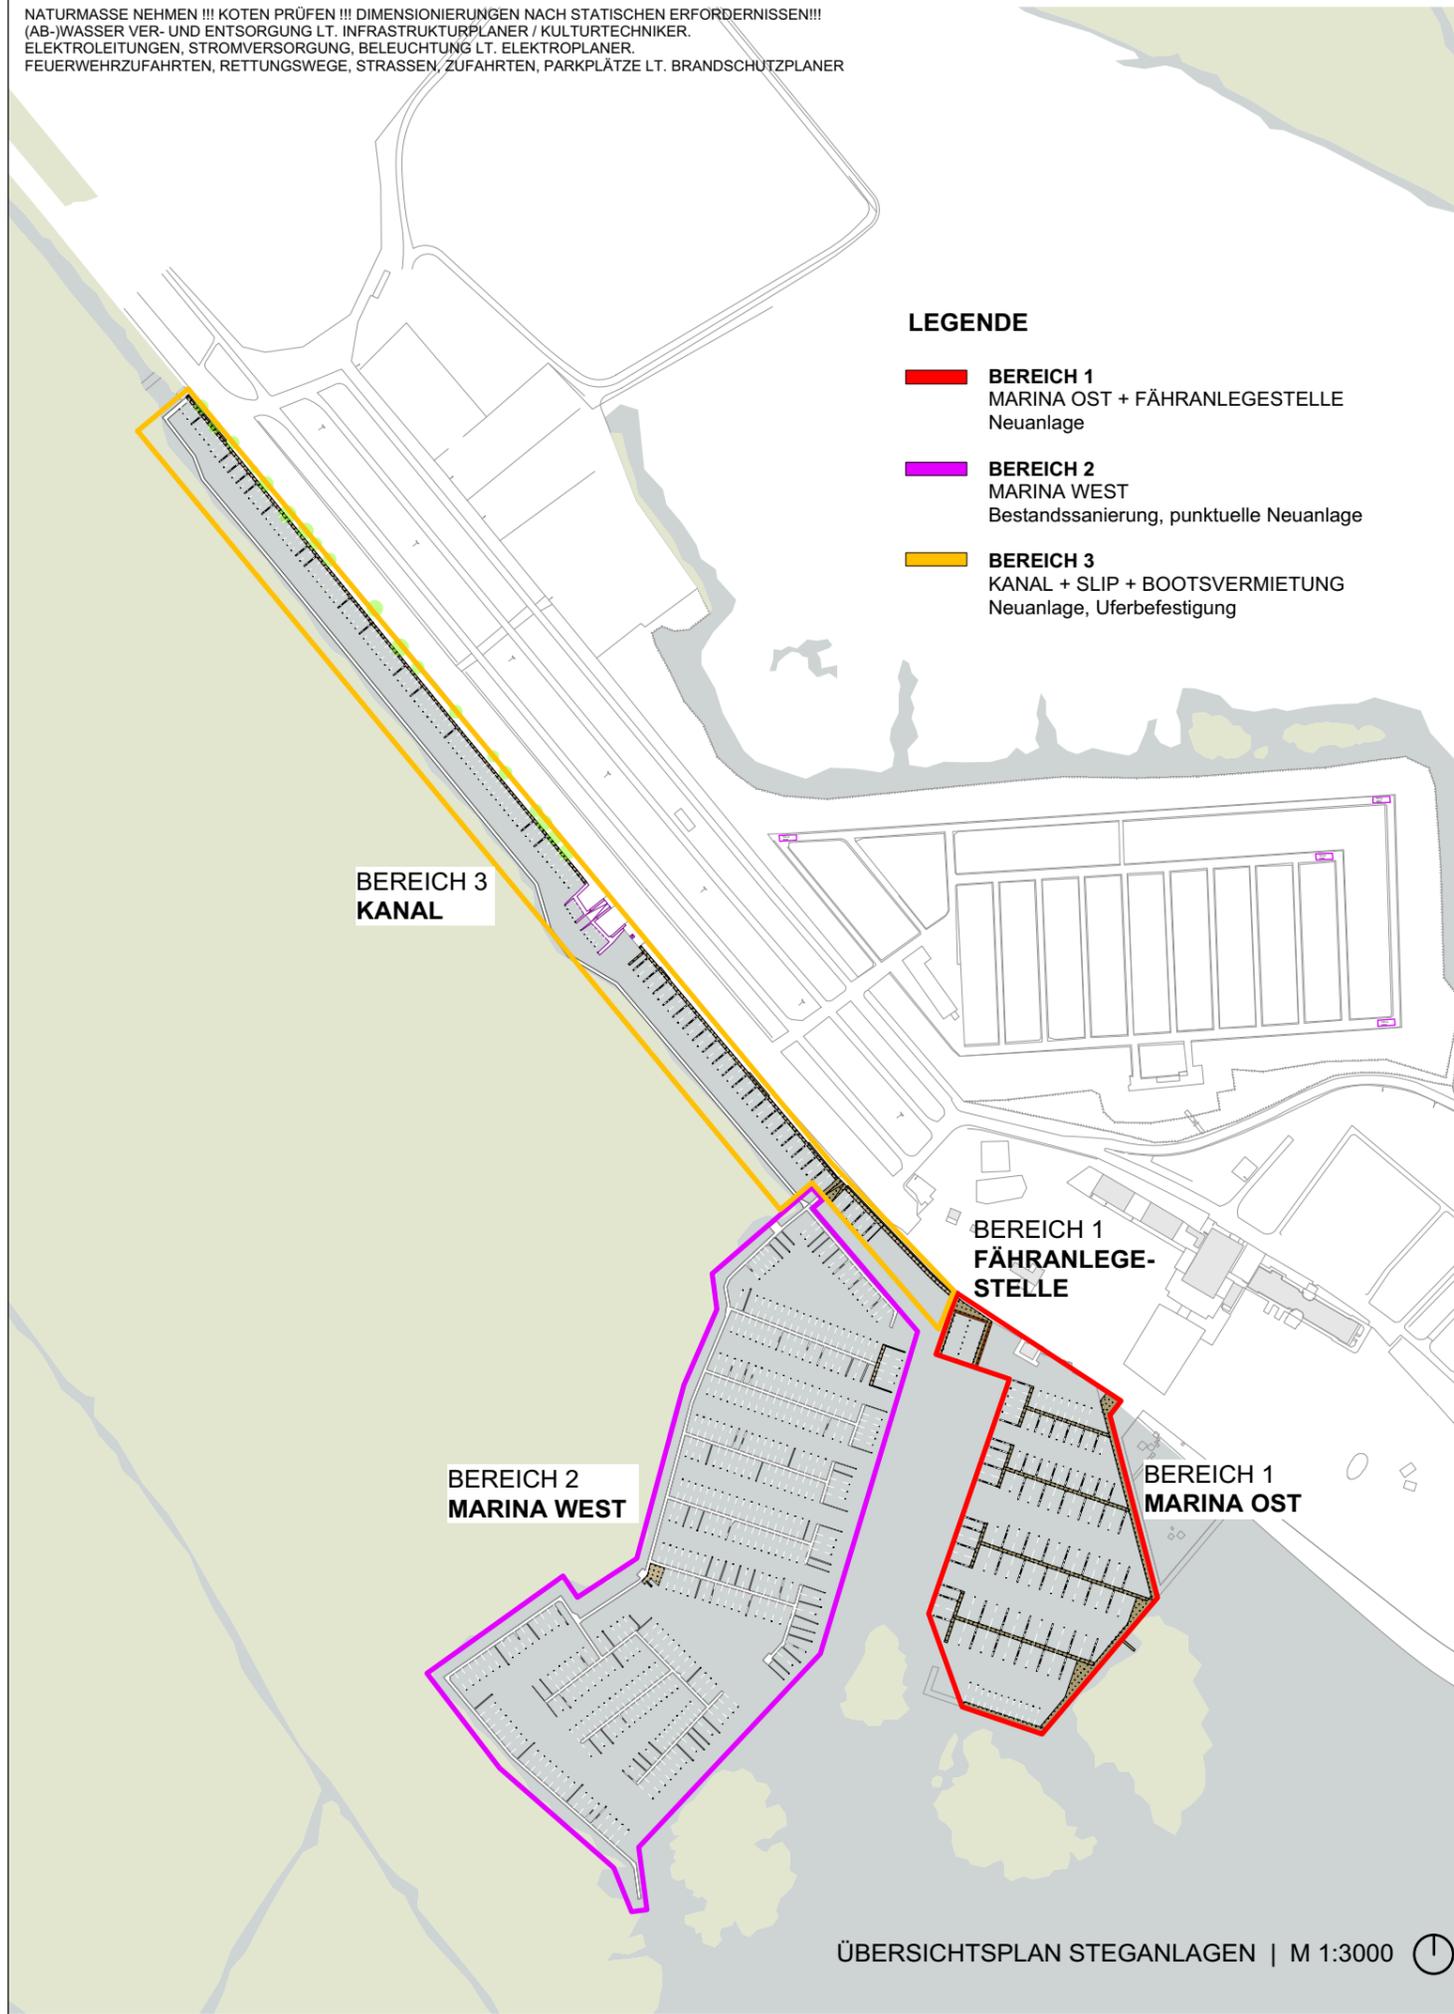

Planungsstufe:

AUSSCHREIBUNG

--- Gegenstand der Ausschreibung

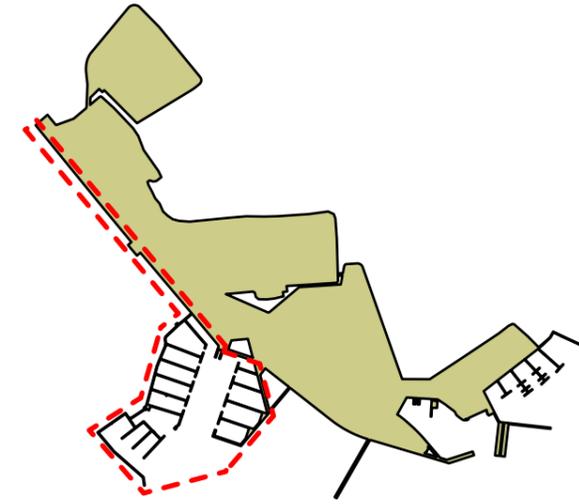

Bauvorhaben :

SEEBAD BREITENBRUNN STEGANLAGEN MARINA UND BADESTEGE

Planbezeichnung:
 ÜBERSICHT STEGANLAGEN

Plan Nr.: BREIT_UST
 Projekt Nr.: 1529

Grundeigentümer:

F.E. Familien Privatstiftung Eisenstadt
 Esterházyplatz 5
 A-7000 Eisenstadt
 vertreten durch die
 Esterházy Betriebe GmbH

Behörde :
Amt der Burgenländischen Landesregierung
 Abteilung 4 -
 Ländliche Entwicklung, Agrarwesen und Naturschutz
 Hauptreferat Natur-, Klima- und Umweltschutz
 Europaplatz 1
 A-7000 Eisenstadt

Bauherr:

Seebad Breitenbrunn Betriebs GmbH
in Gründung
 Eisenstädter Straße 32
 7091 Breitenbrunn

Datum:	Index:
05.10.2018	A
15.10.2018	B
11.12.2018	C

Architektur:

STUDIO HOFFELNER
 SCHMID

Hoffelner Schmid Architekten ZT GmbH
 Praterstraße 13 Top 52
 A-1020 Wien

Planverfasser / Landschaftsarchitektur:

KORDWURF
 landschaftsarchitektur

kordwurf landschaftsarchitektur
 Dipl.-Ing. Korbinian Lechner
 Lützowgasse 14 / 7
 A-1140 Wien

Plangröße:
 42,0 x 29,7 cm

Konsulenten:

Maßstab:
 1:3000